



Благоустройство территории. Раскладка тротуарной плитки

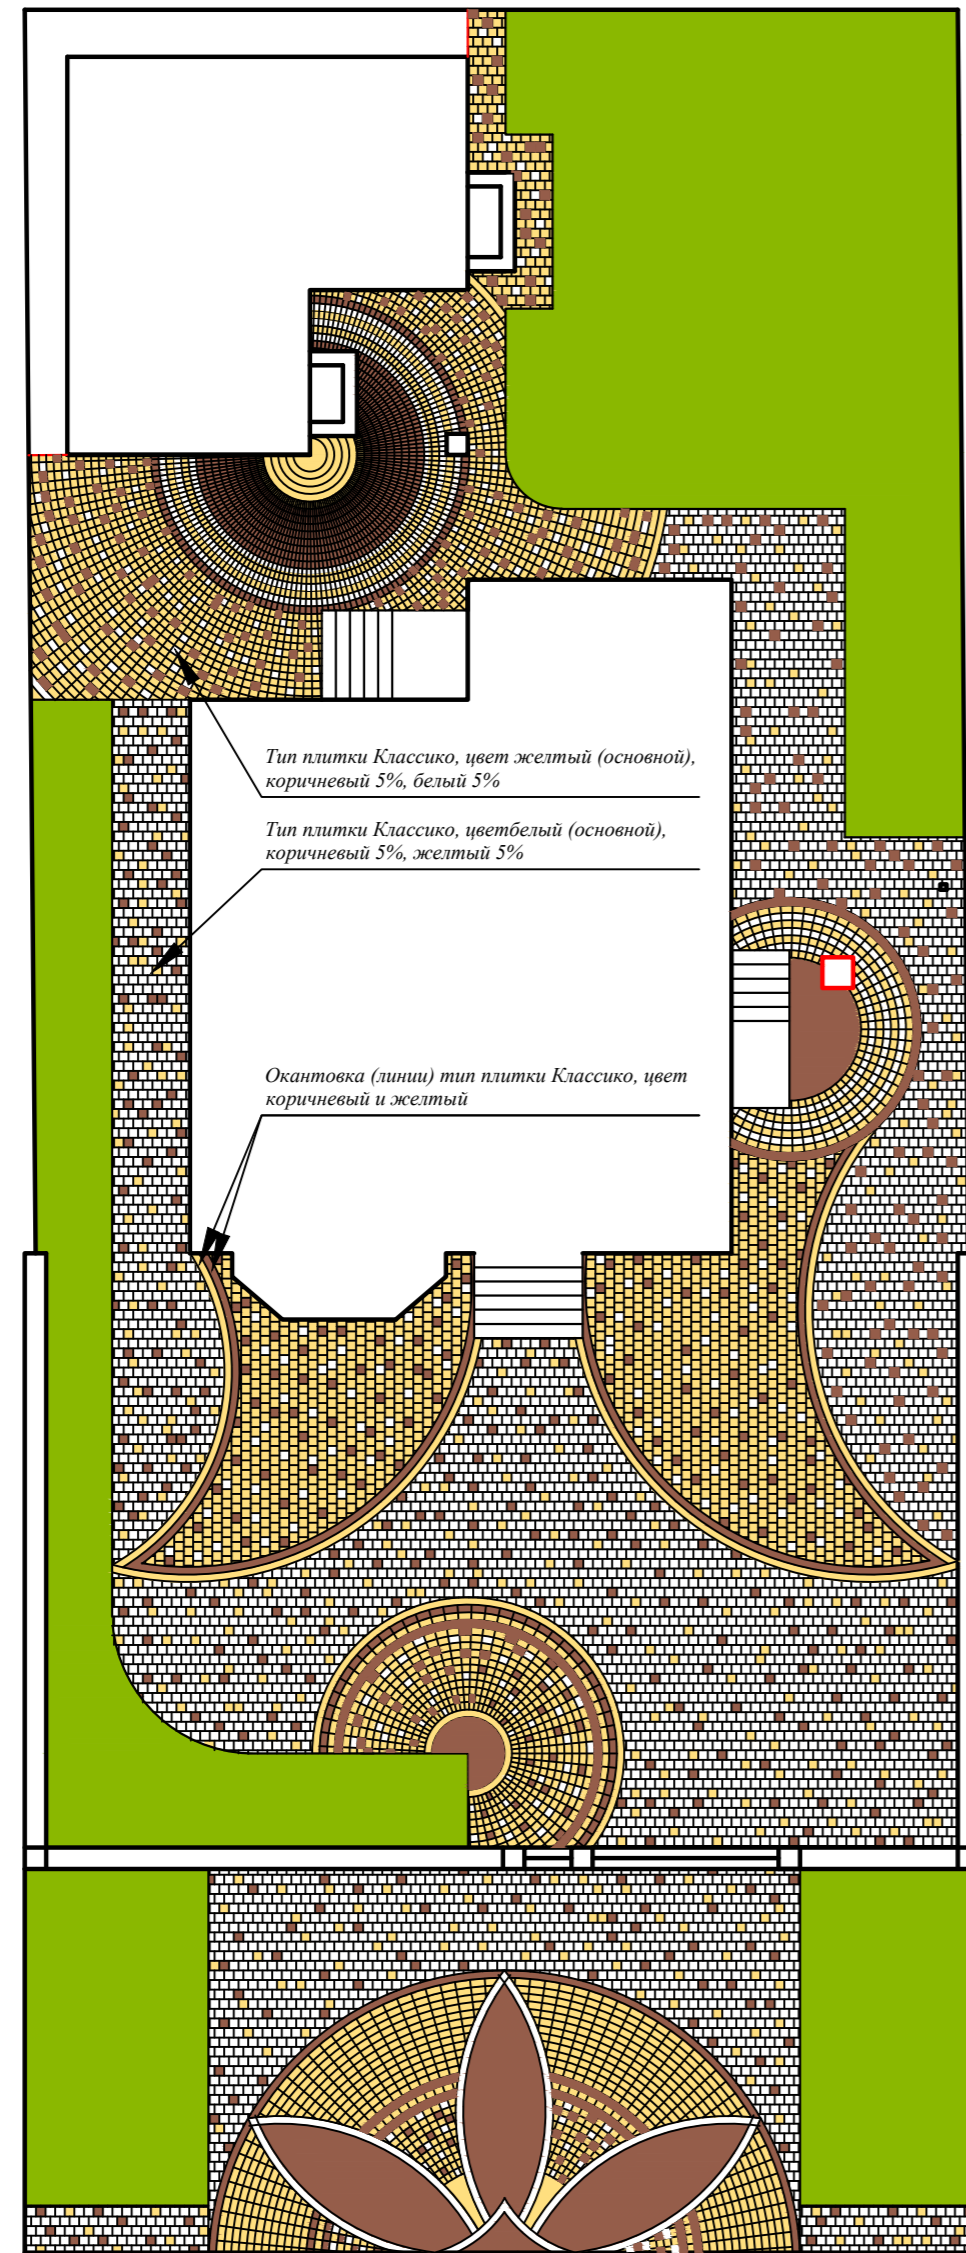


**Спецификация:**

Общая площадь тротуарной плитки - 460м<sup>2</sup>  
 Тип плитки "Классико", цвет желтый - 160м<sup>2</sup>  
 цвет белый - 230м<sup>2</sup>  
 цвет коричневый - 70м<sup>2</sup>  
 Длина БР - 85м  
 Длина БР - 37м (вдоль дороги)

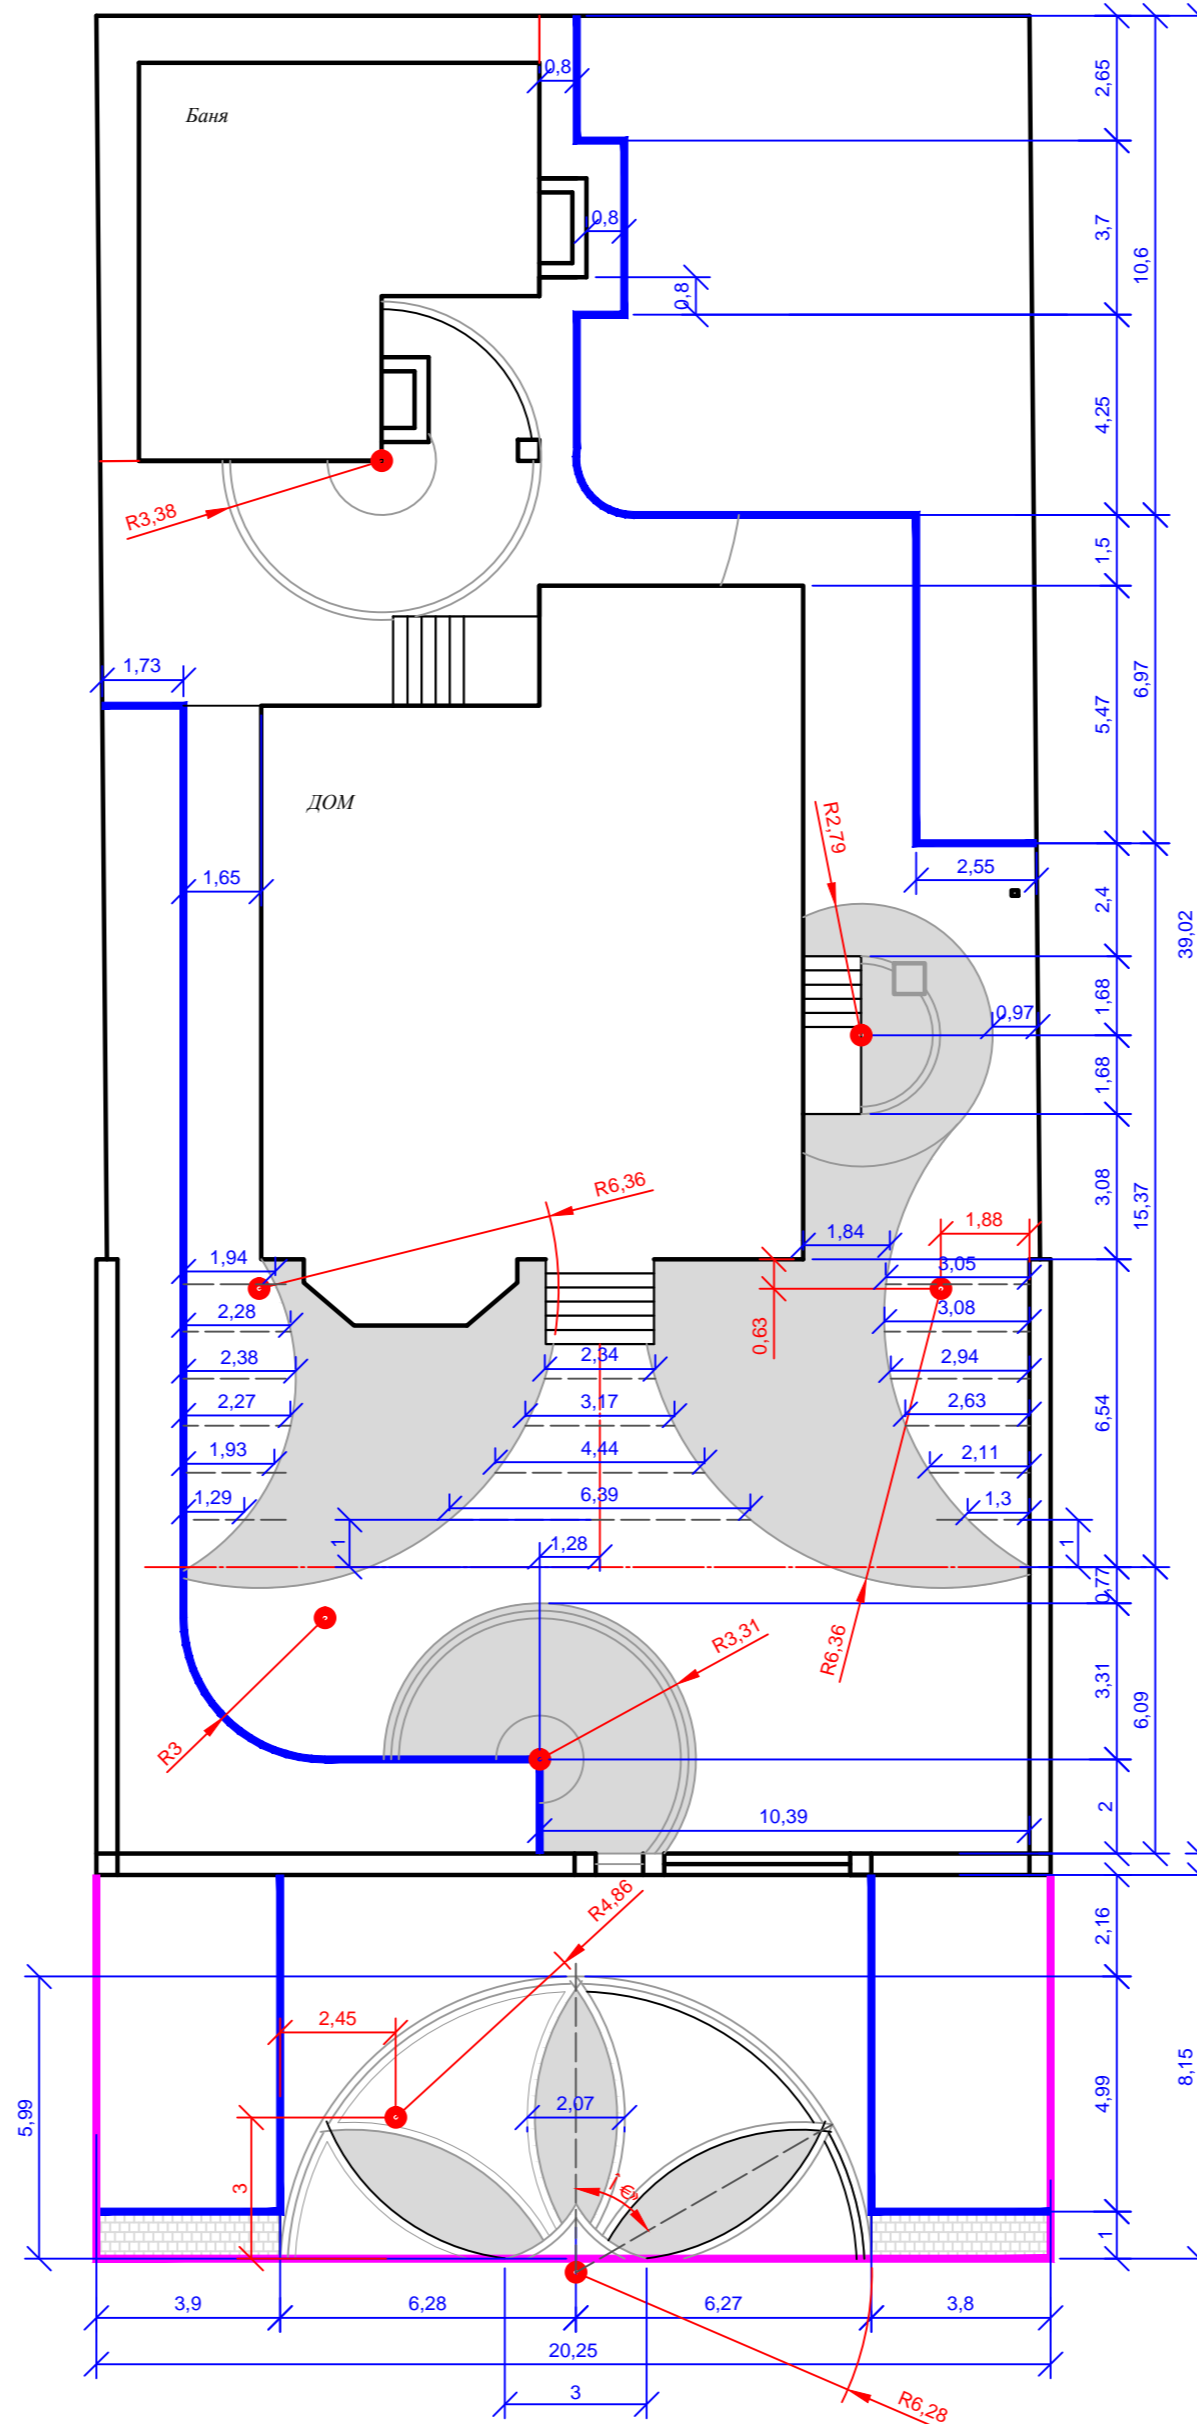

Фотографии выполненной работы

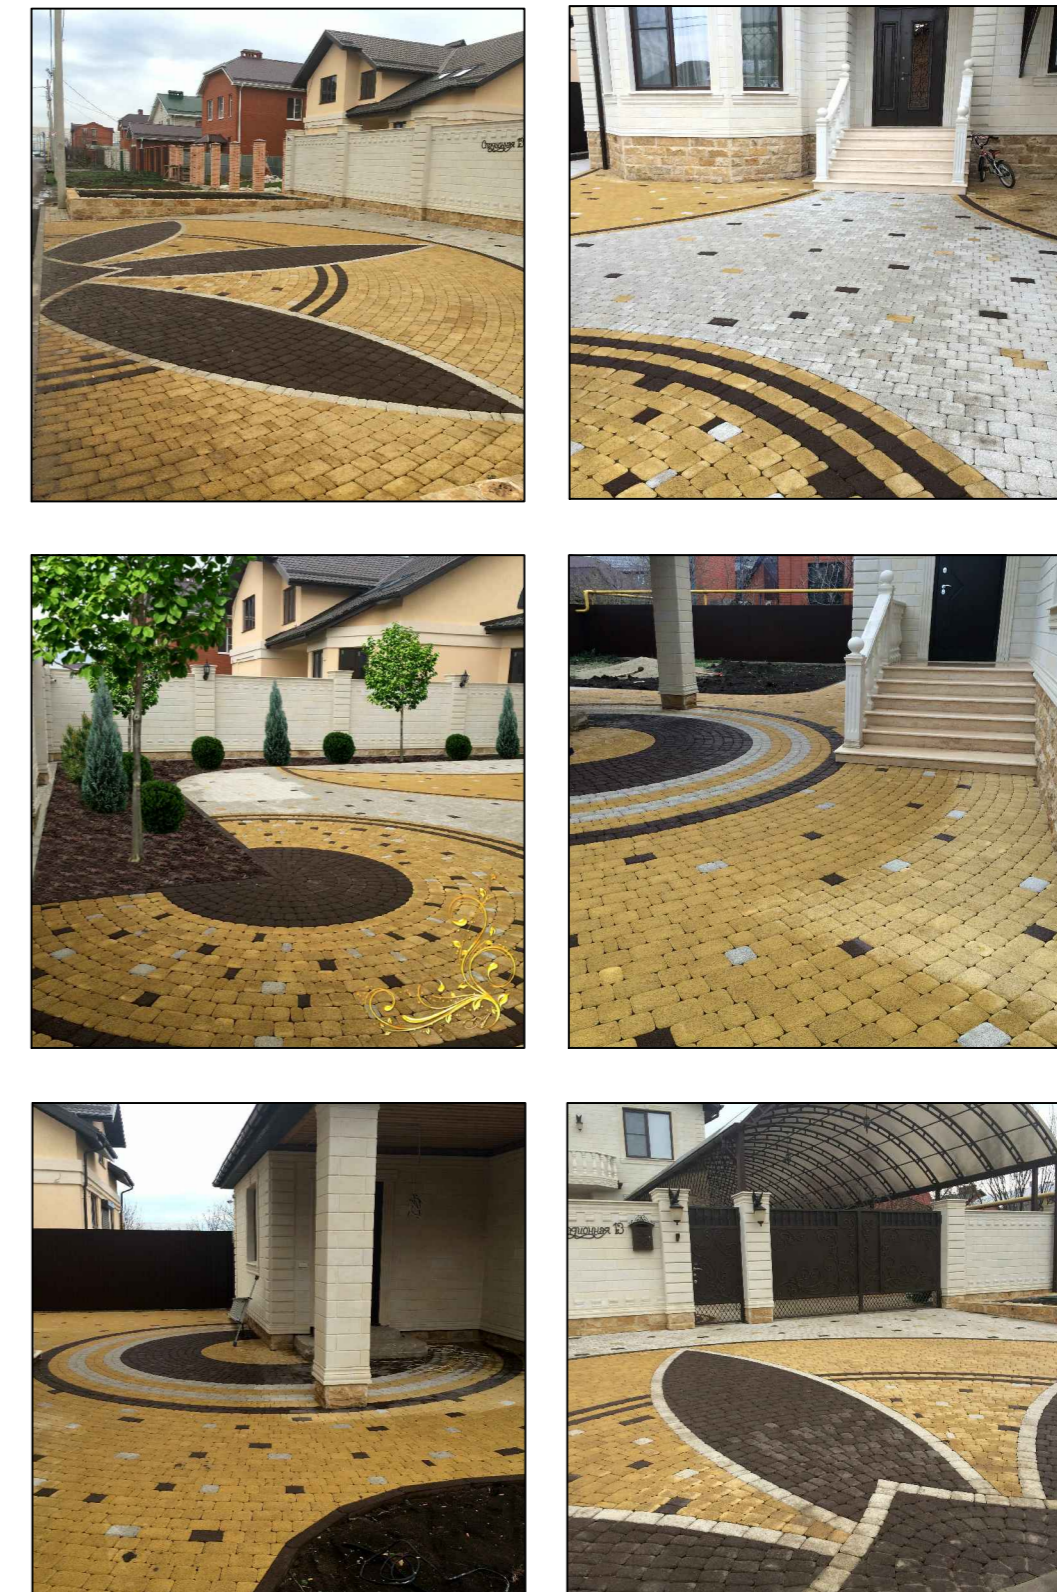

**Авторское решение (концепция)**

Главным элементом в раскладке тротуарной плитке является "лепестки". Центральный вход обыгран двумя плавными, симметричными формами. Для четкого и выразительного рисунка выполнена окантовка вдоль "лепестков" - цвет белый и коричневый. Цветовое решение тротуарных плит выбраны в светлых тонах (цвет белый, желтый). Для выявления рисунка используется - цвет коричневый.

Благоустройство территории					
Изм.	Кол.уч.	Лист	Издок.	Подпись	Дата
Благоустройство				Стадия	Лист
Раскладка тротуарной плитки					
Архитектор Желудко А.И.					